



CASA VILLAS COLONIALES DE RINCONADA, APODACA N.L.

DISEÑO PERSONALIZADO

EXCELENTE UBICACIÓN FRENTE A PARQUE PRINCIPAL DE COLONIA

270 M2 DE CONSTRUCCION

120 M2 DE TERRENO

COCHERA AMPLIA TECHADA PARA 2 CARROS

RECIBIDOR CON BAÑO DE VISITAS

SALA COMEDOR Y COCINA CON VISTA HACIA PATIO INTERIOR

3 RECAMARAS (CON BAÑO COMPLETO Y CLOSET O VESTIDOR)

LAVANDERIA TECHADA EN 2º. NIVEL

CUARTO DE JUEGOS CON ½ BAÑO EN TERCER NIVEL

TERRAZA TECHADA Y DESCUBIERTA EN TERCER NIVEL

ALARMA CON SENSORES, SIRENA Y CONTROLES INALAMBRICOS

PREPARACION OCULTA PARA CAMARAS

PLAFONES INTERIORES DISEÑO CONTEMPORANEO CON LUZ INDIRECTA

ILUMINACION DE LED EN TODA LA CASA

ACABADOS DE PRIMERA (PORCELANATOS, CANTERA NATURAL Y DECK)


PREPARACION OCULTA PARA 6 MINISPLITS

BARANDALES DE CRISTAL TEMPLADO EN FACHADA PPAL



SJR


Arquitectura Contemporánea

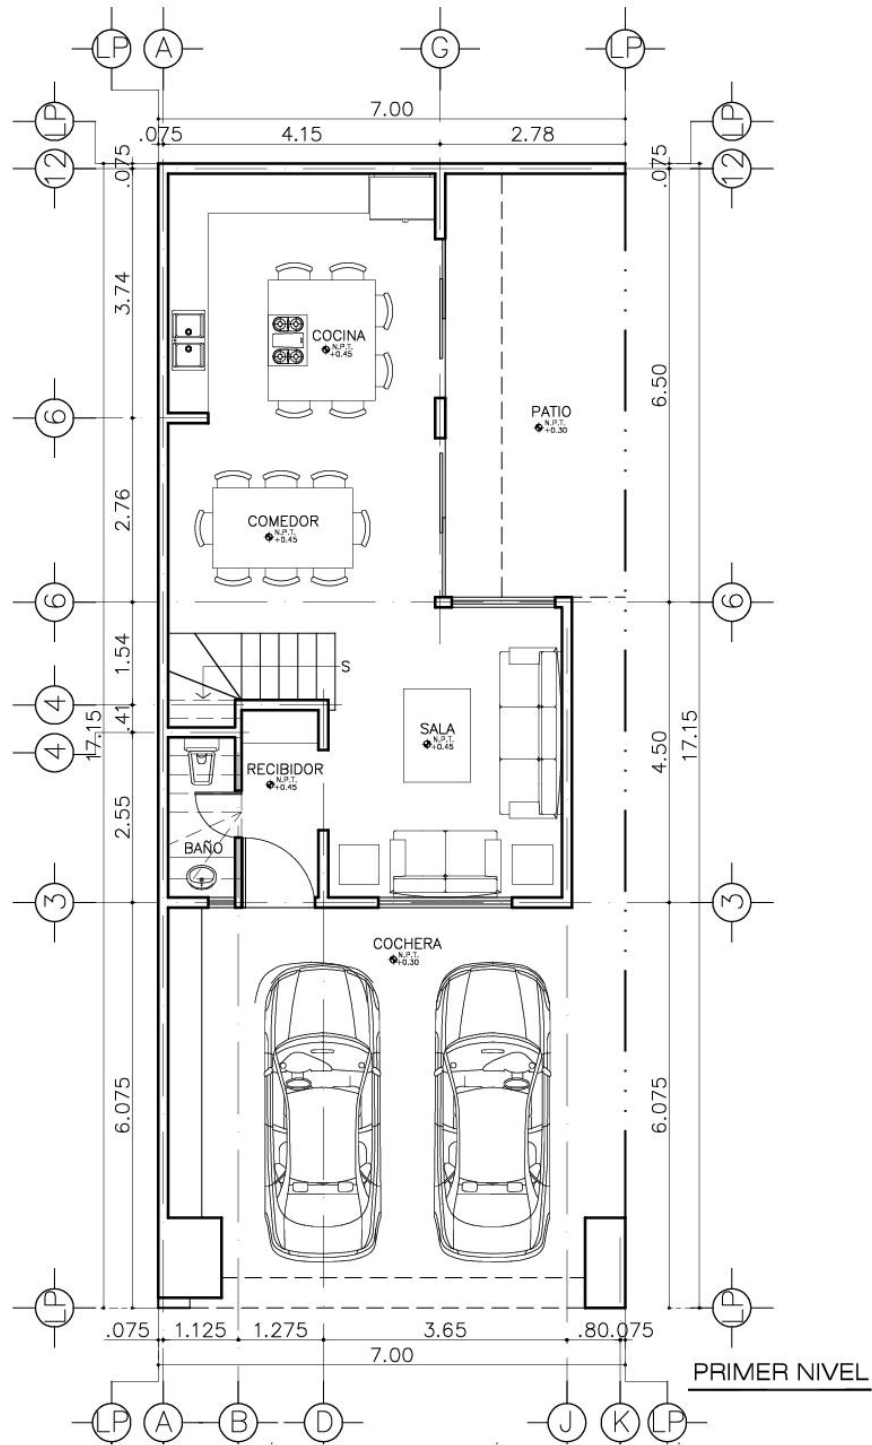

SJR


Arquitectura Contemporánea

PLANTA BAJA

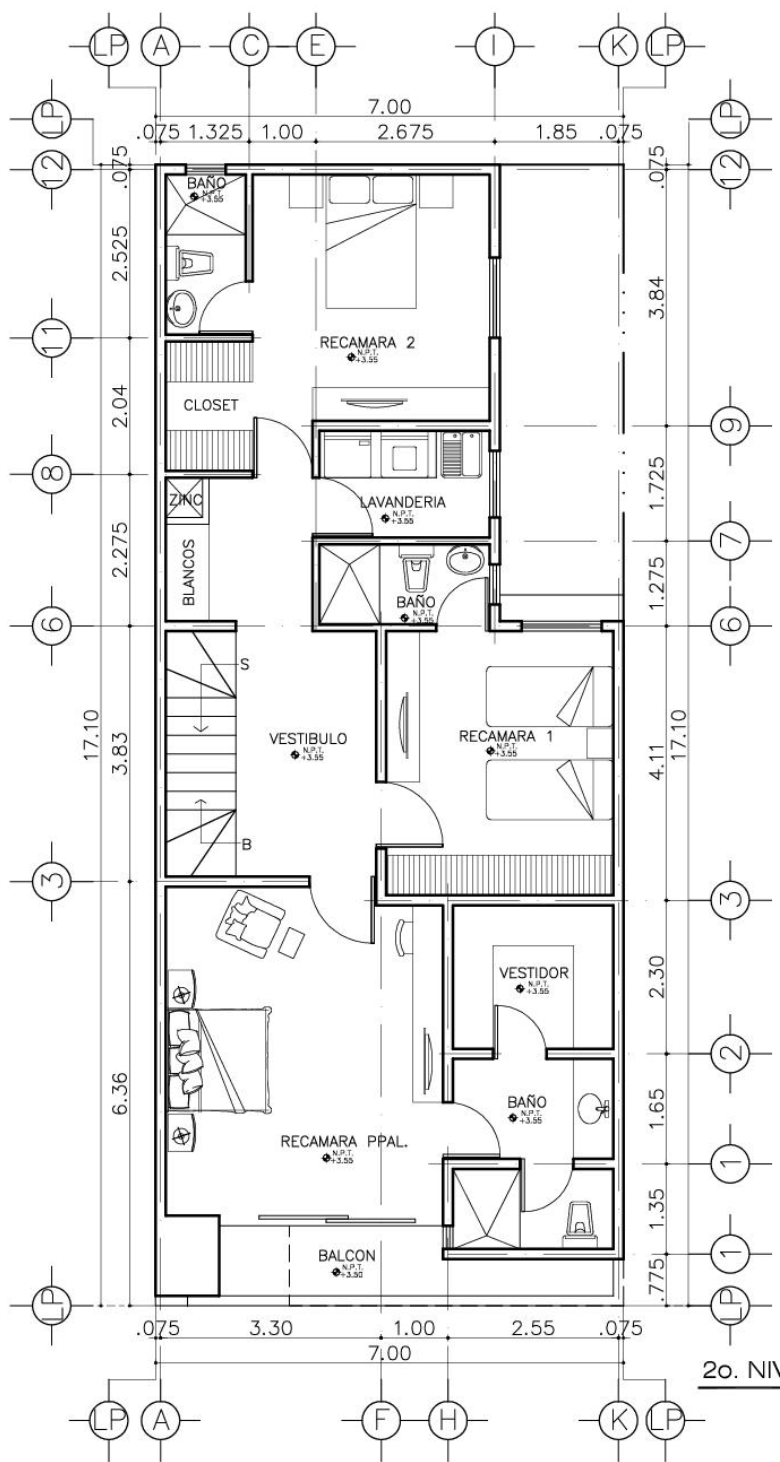

S|R
Arquitectura Contemporánea

SEGUNDO NIVEL

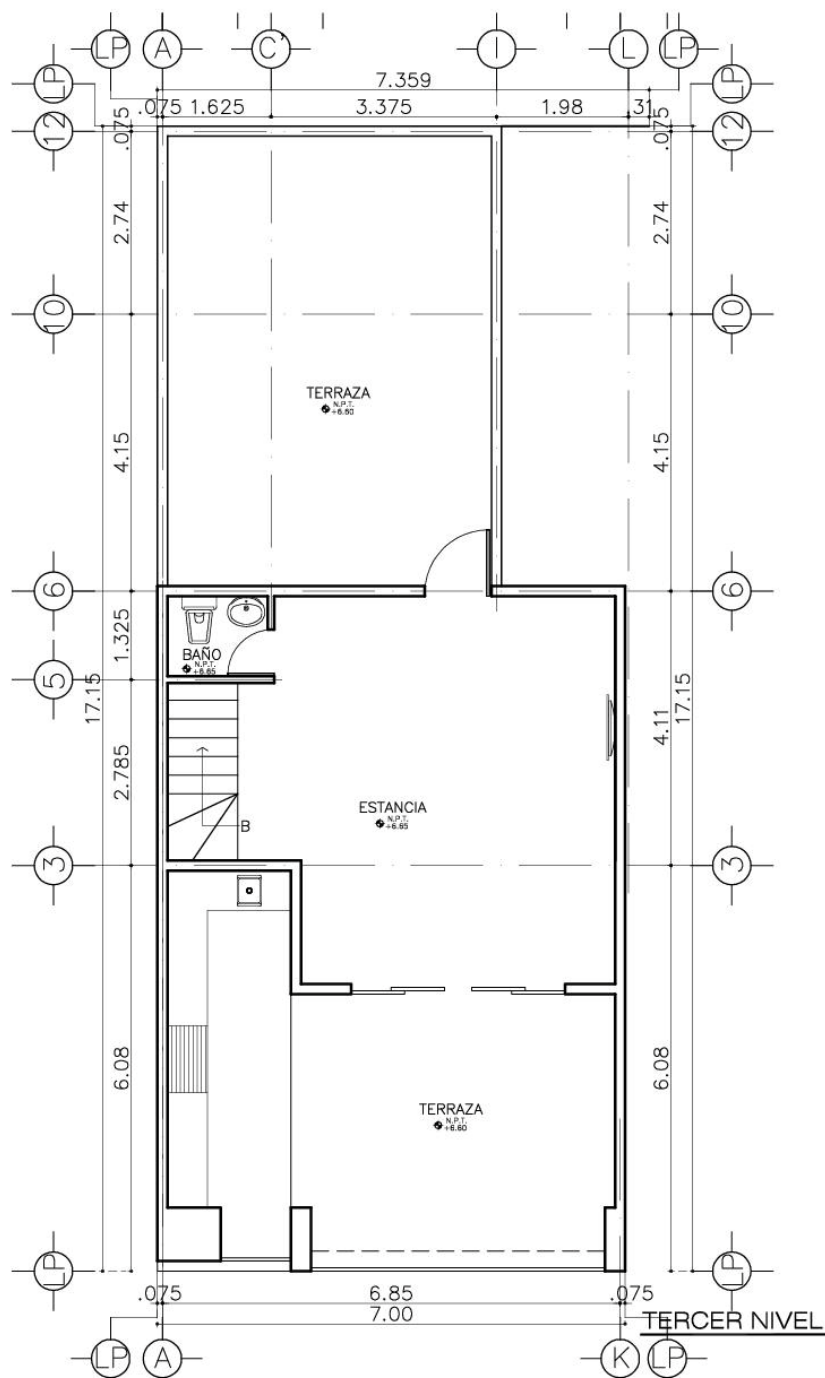

SJR
Arquitectura Contemporánea

TERCER NIVEL