


APODACA PRIVADAS DE RINCONADA COLONIAL

Sector Castilla de Málaga, Privada Puertollano.




- **DISEÑO PERSONALIZADO**
- **325 M2 DE CONSTRUCCION**
- **176 M2 DE TERRENO**
- **COCHERA AMPLIA TECHADA PARA 2 CARROS**
- **PUERTA PPAL DE ACERO SOBREDISEÑO**
- **COCINA CONTEMPORANEA CON CUARZO (SIN ELECTRODOMESTICOS)**
- **RECIBIDOR, BAÑO COMPLETO 1ER NIVEL**
- **ESTUDIO 1ER NIVEL**
- **SALA, COMEDOR Y COCINA CON VISTA HACIA PATIO INTERIOR**
- **3 RECAMARAS (CON BAÑO COMPLETO Y CLOSET O VESTIDOR)**
- **RECAMARA PPAL CON BALCON**
- **ESTANCIA EN SEGUNDO NIVEL**
- **LAVABOS CON GRANITO**
- **CANCELES DE CRISTAL TEMPLADO EN 4 BAÑOS**
- **PUERTAS INTERIORES SEMISOLIDAS DE ENCINO**
- **LAVANDERIA TECHADA EN 2º. NIVEL CON PATIO DE SERVICIO**
- **CUARTO DE JUEGOS-BAR CON MEDIO BAÑO EN TERCER NIVEL**
- **DOBLE TERRAZA DESCUBIERTA EN TERCER NIVEL**
- **PREPARACION PARA ALARMA INALAMBRICA**
- **PREPARACION OCULTA PARA CAMARAS**
- **PLAFONES INTERIORES CON DISEÑO CONTEMPORANEO Y LUZ INDIRECTA**
- **ILUMINACION LED EN TODA LA CASA**
- **ACABADOS DE PRIMERA (PORCELANATOS,DECK, GRANITO Y CANTERA NATURAL)**
- **PREPARACION OCULTA PARA 6 MINISPLITS**
- **BARANDALES DE CRISTAL TEMPLADO EN INTERIORES Y FACHADA PPAL.**
- **CISTERNA SUBTERRÁNEA CON PREP TANQUE HIDRONEUMATICO**

1er Nivel

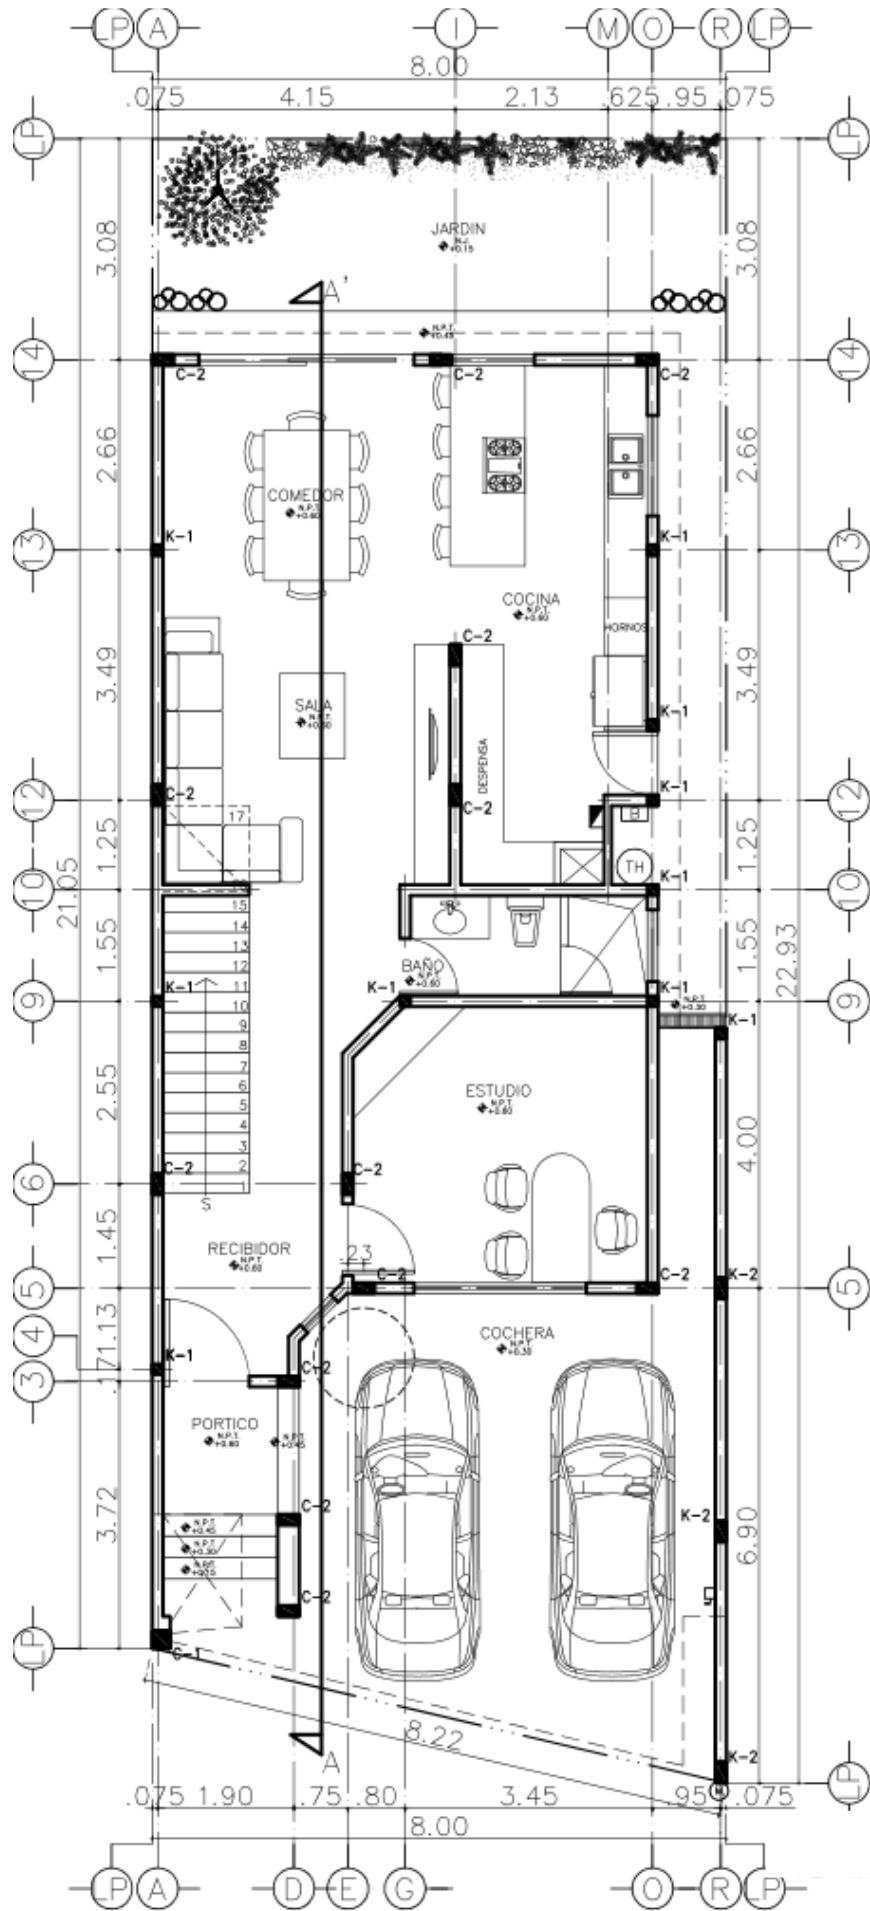

2º Nivel

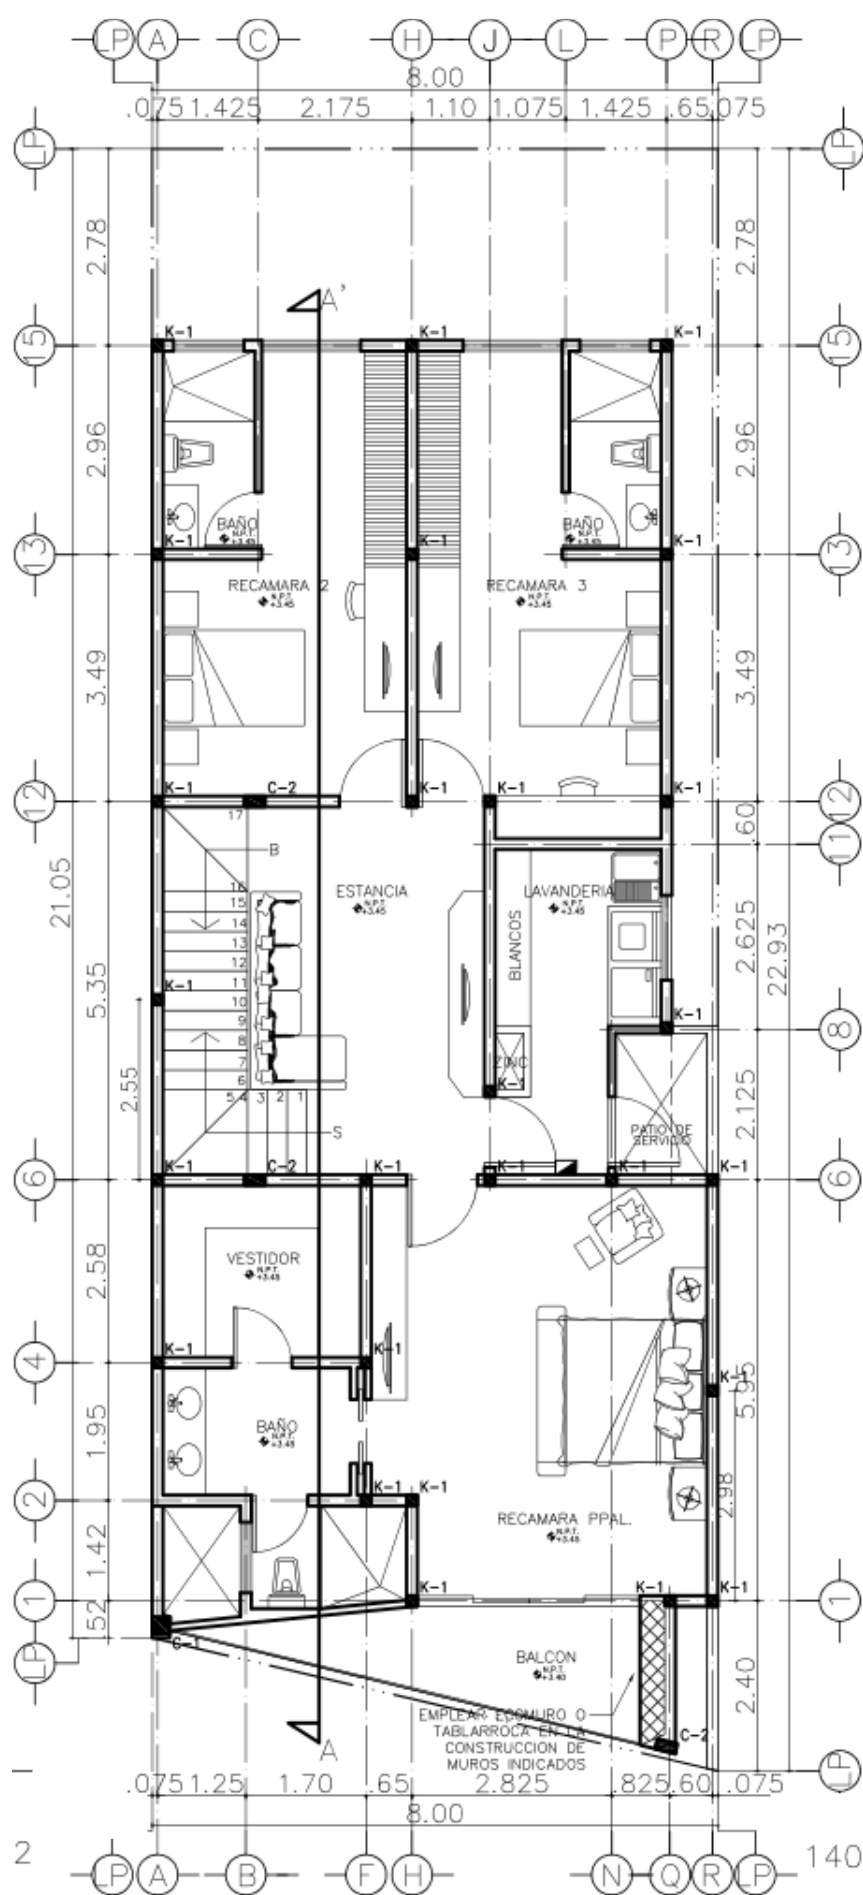

3er Nivel

